




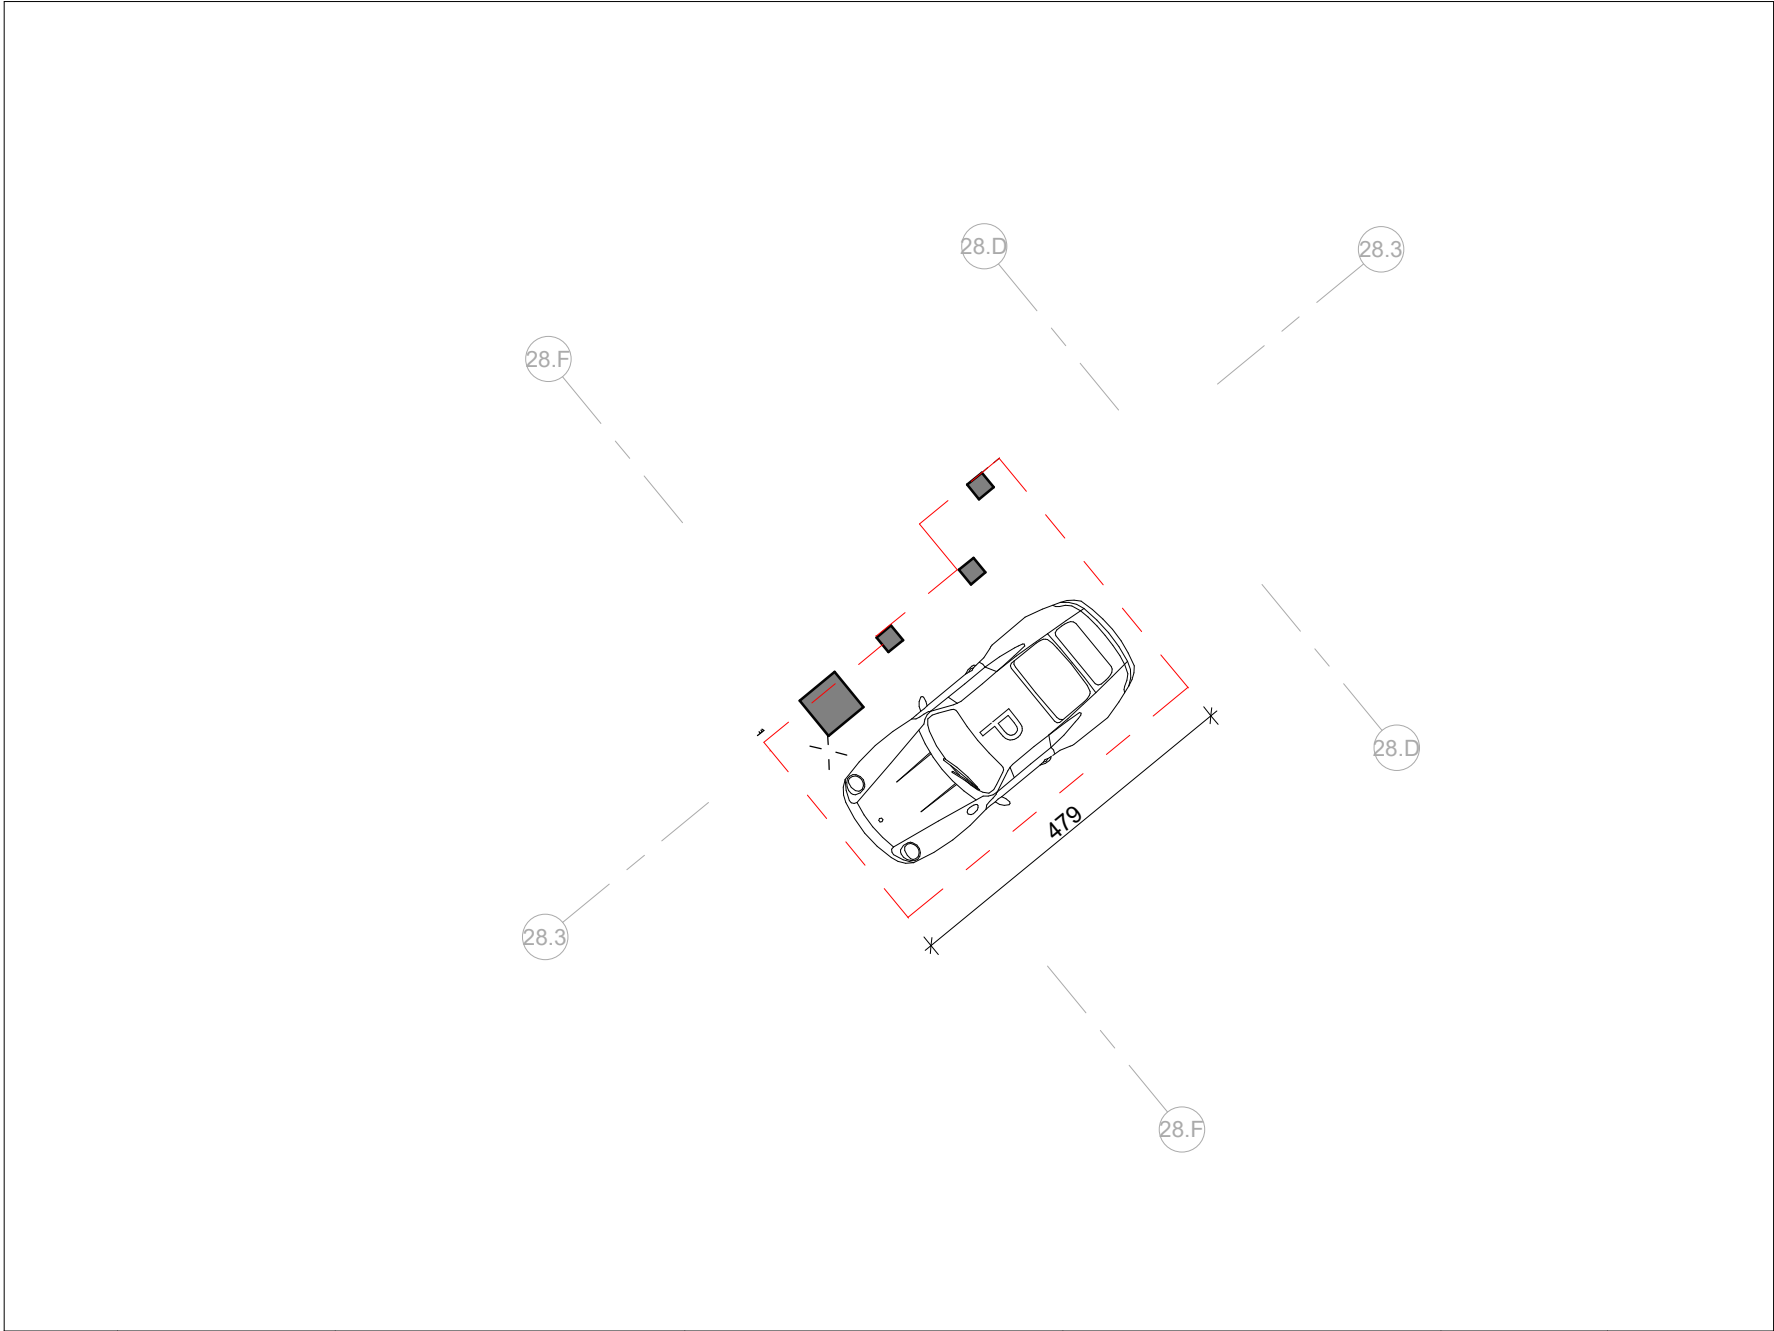

MANGALEM 21

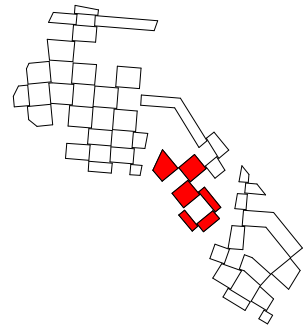

VENDODHJA E GARAZHIT NË PLANIN
E KATIT NËNTOKË
SH 1:1250

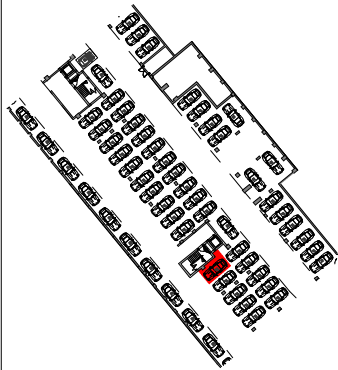

GARAZHI KODI	294
Pasuria Nr.....	
Sipërfaqe Individuale	15.6 m ²
Sipërfaqe e Përbashkët	13.4 m ²
Sipërfaqe e Përgjithshme	29.0 m ²
19,000 €	

	Projektoi: Arkitekt	Punoi Planimetri: Arkitekt Lokal	Kontrolloi: Arkitekt Lokal	Miratoi: Administrator i Përgjithshëm	SHKALLA	DATA
	OMA	SIDITA BALA	ARDITA GUSHO	FATMIR BEKTASHI	1 : 100	26/03/24

KATALOG HIPOTEKOR